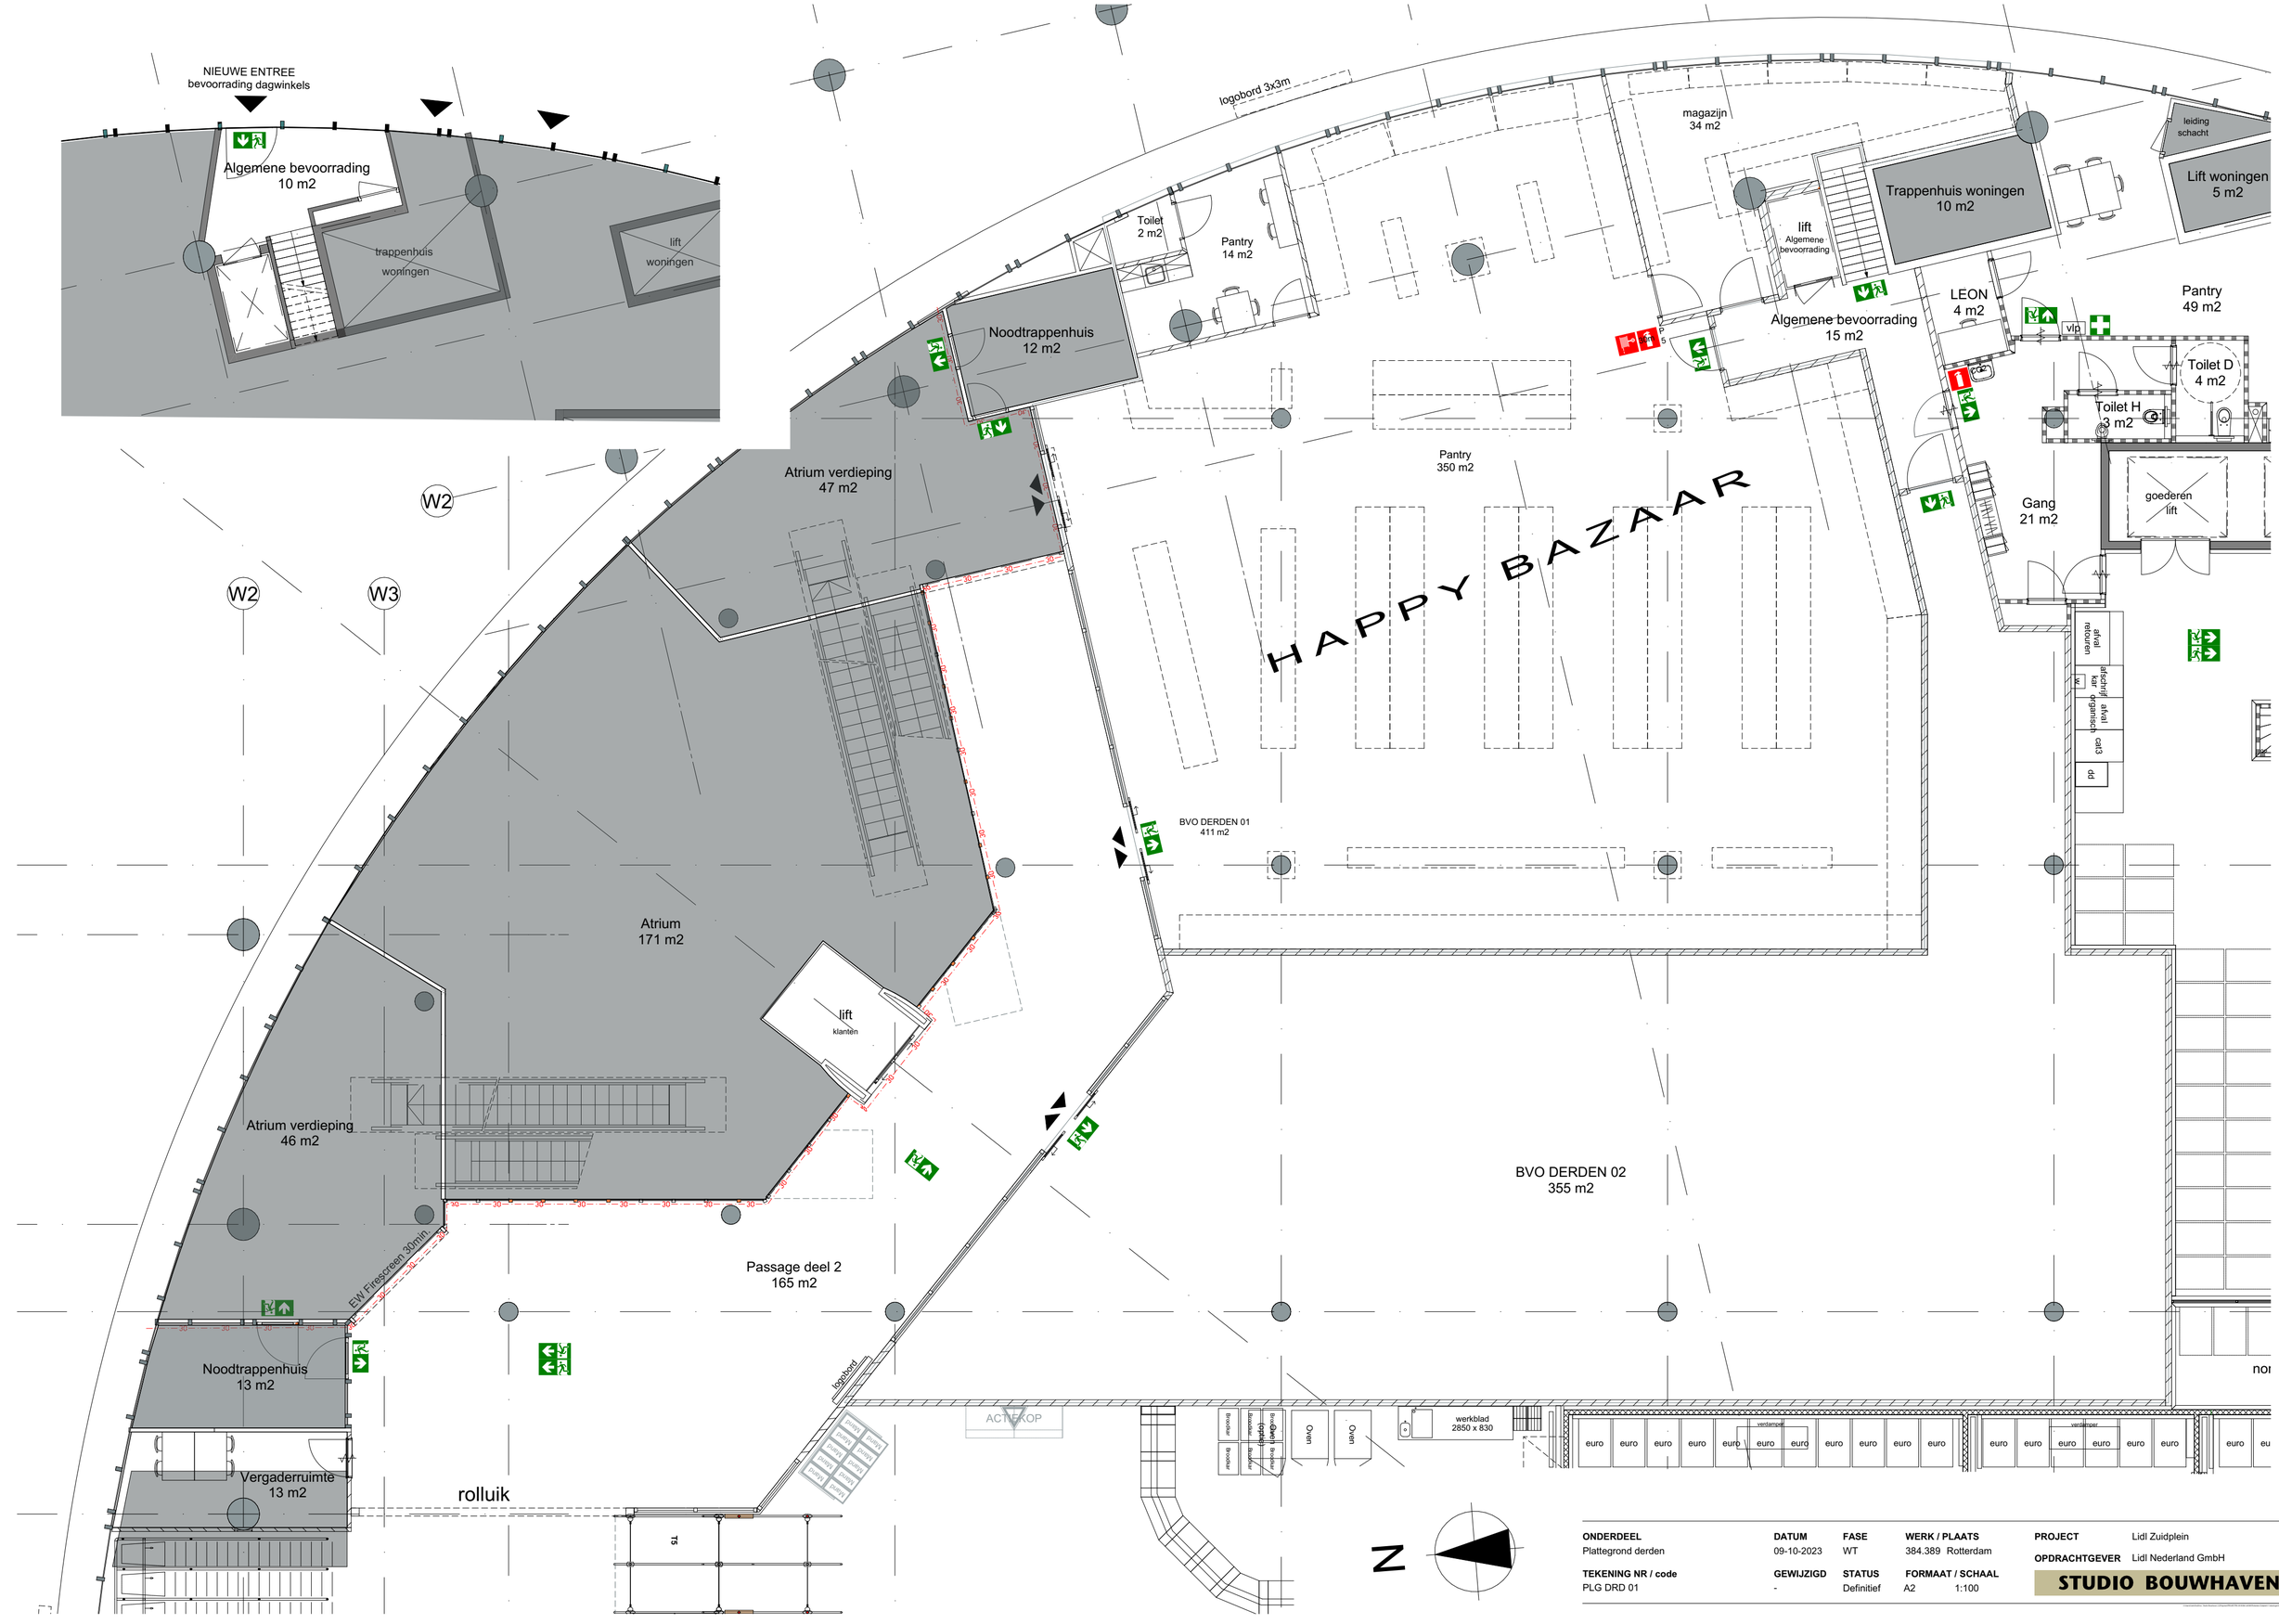

ONDERDEEL	DATUM	FASE	WERK / PLAATS	PROJECT	Lidl Zuidplein
Plattegrond derden	09-10-2023	WT	384.389 Rotterdam	OPDRACHTGEVER	Lidl Nederland GmbH
TEKENING NR / code	GEWIJZIGD	STATUS	FORMAAT / SCHAAL		
PLG DRD 01	-	Definitief	A2 1:100		

STUDIO BOUWHAVEN